



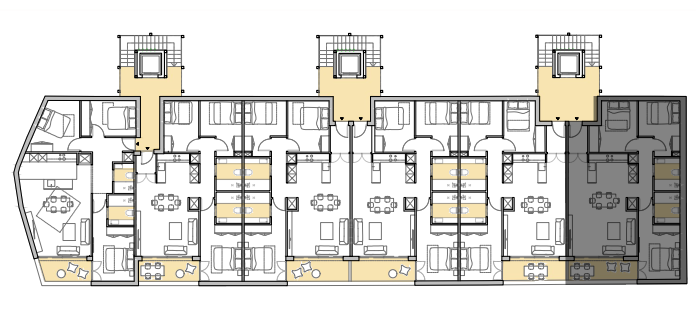

ESCALA GRÀFICA

0 1 2 3 4 5

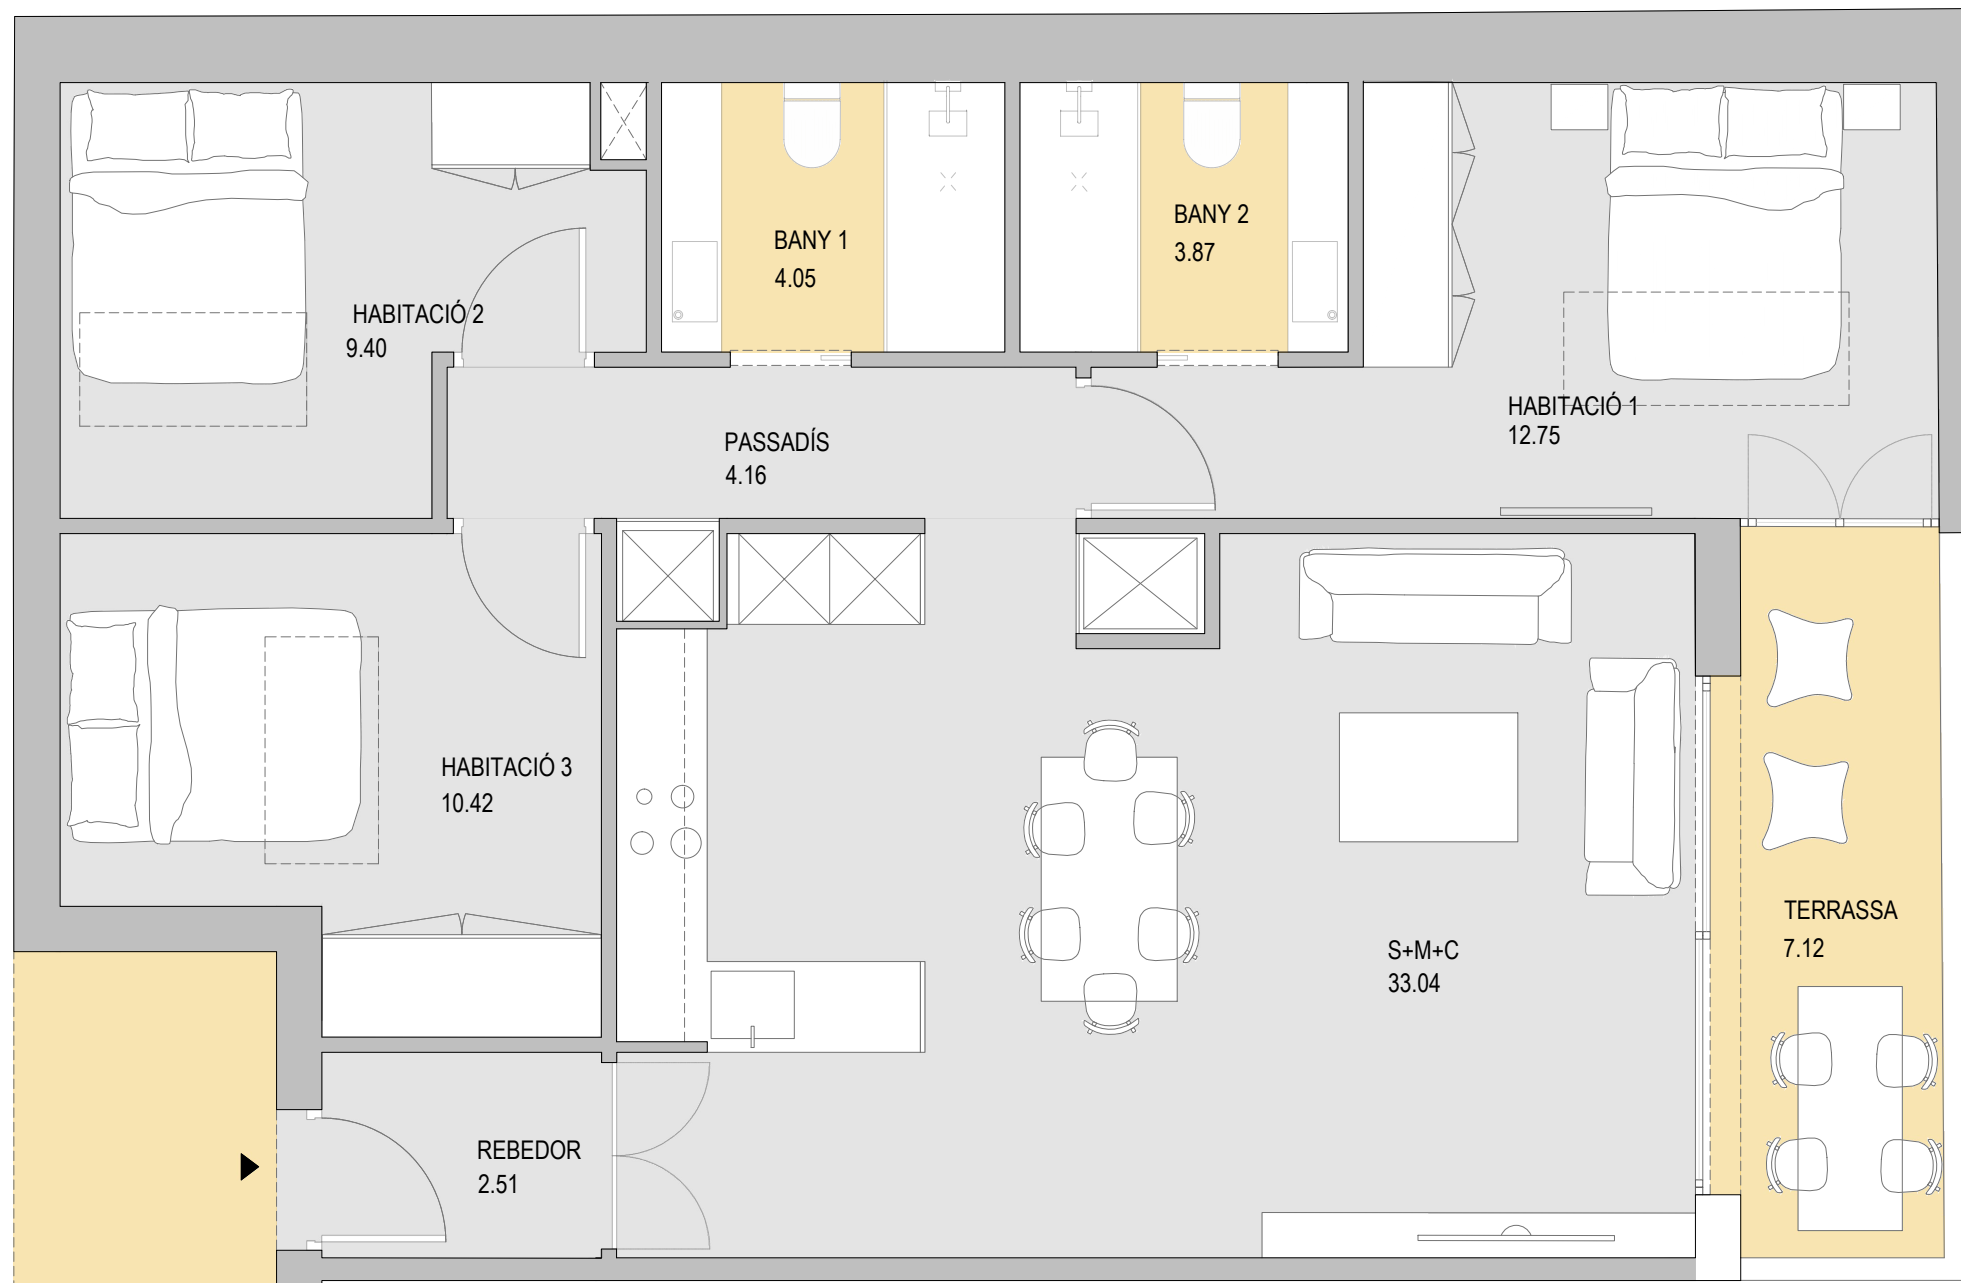

RprInt.
PROYECTOS E INTERIORISMO

SUPERFÍCIE CONSTRUÏDA 97,85 m2
+ TERRASSA DE 7,12 m2
ESCALA C | SEGON SEGONA